

Перв. примен.

Справ. №


Подпись и дата

Инв. № дубл.

Взам. инв. №



Подпись и дата

Инв. № подл.

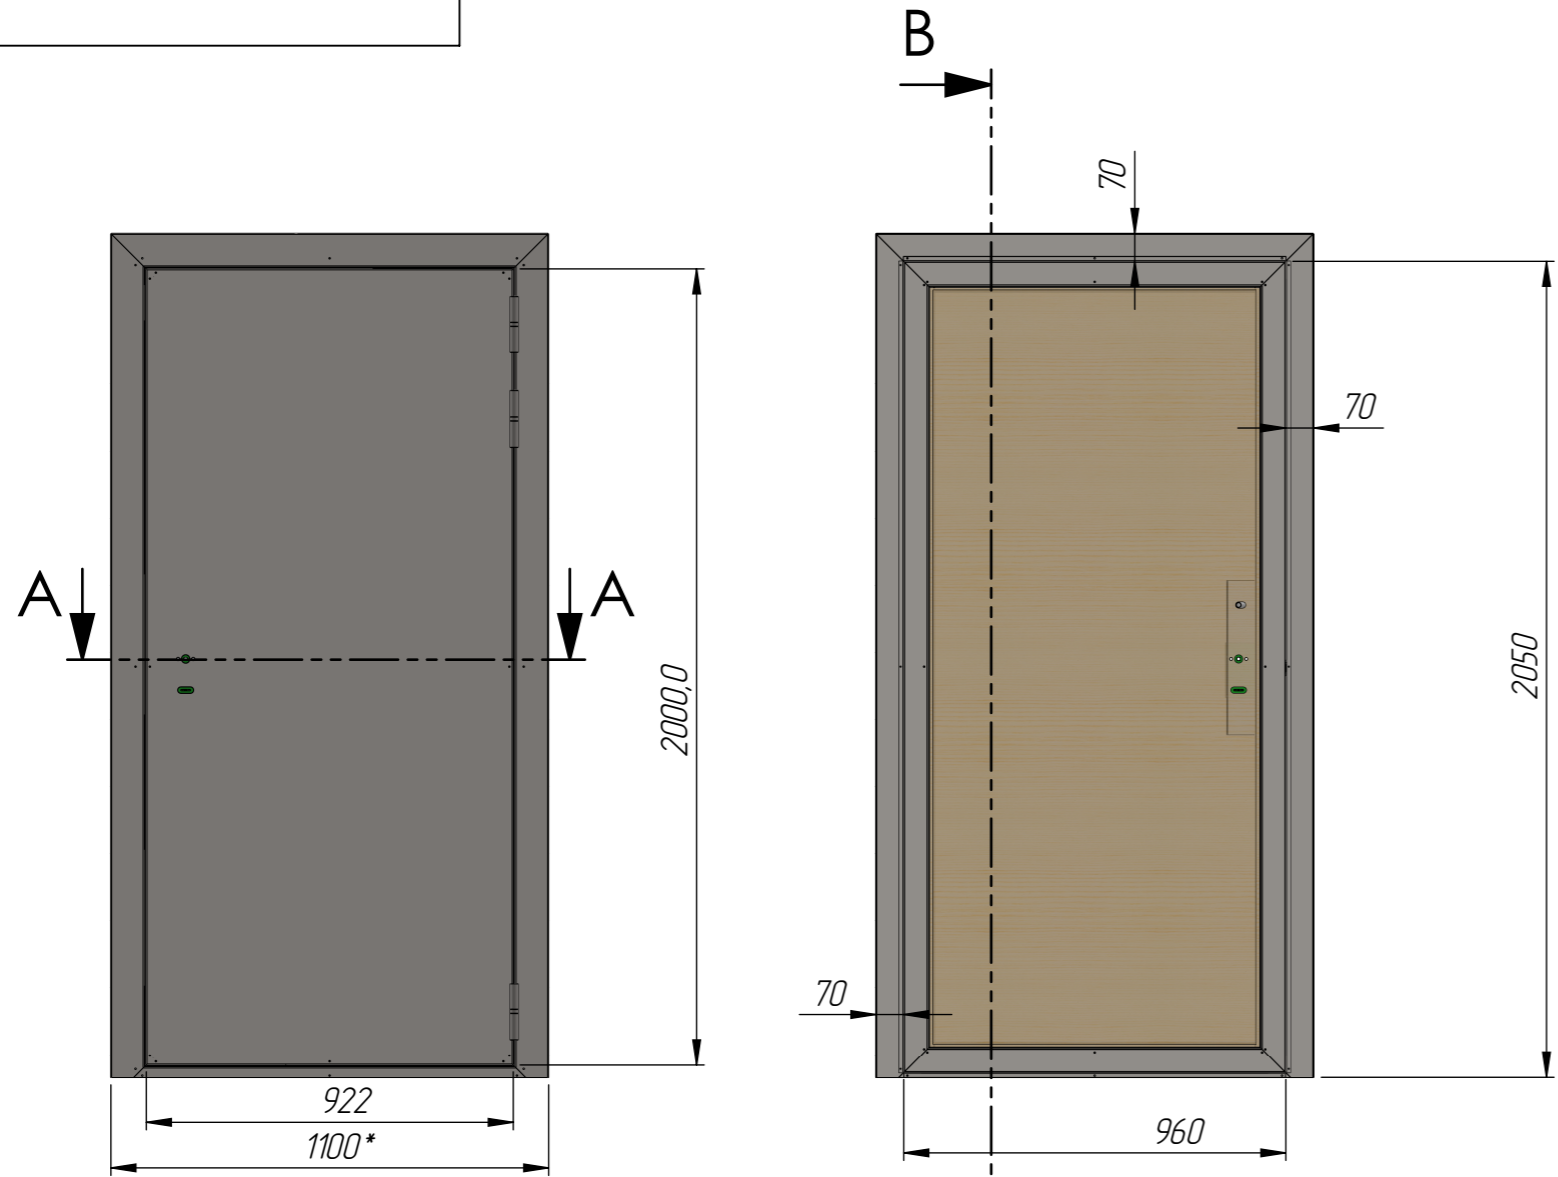

СЕЧЕНИЕ А-А
МАСШТАБ 1 : 3

СЕЧЕНИЕ В-В
МАСШТАБ 1 : 3

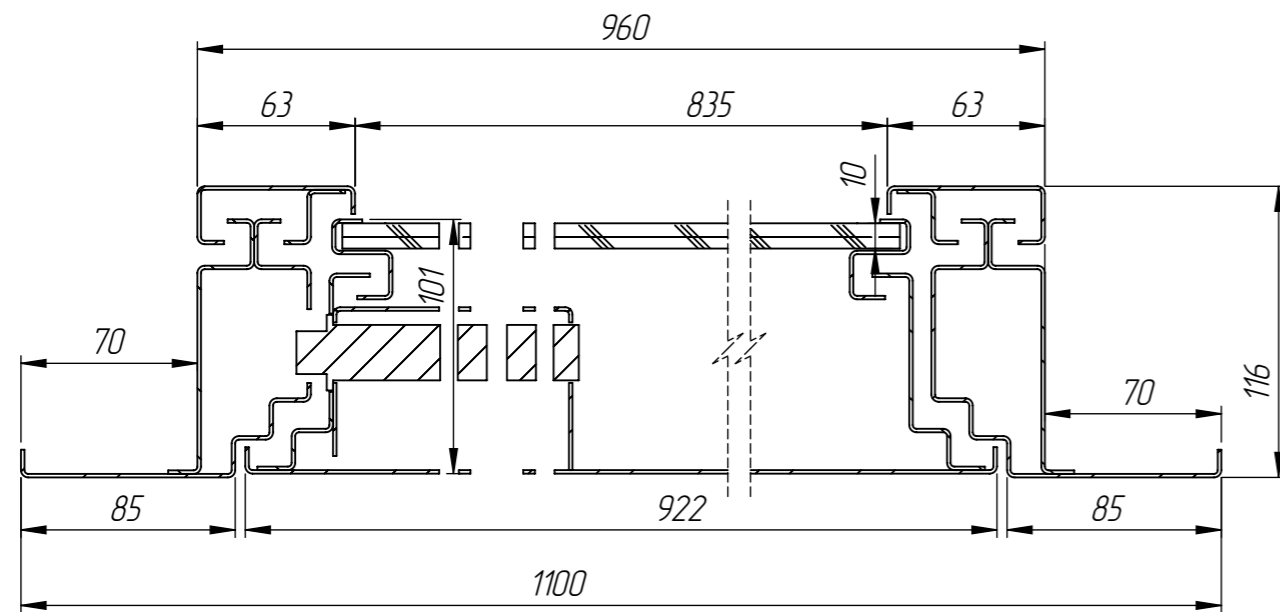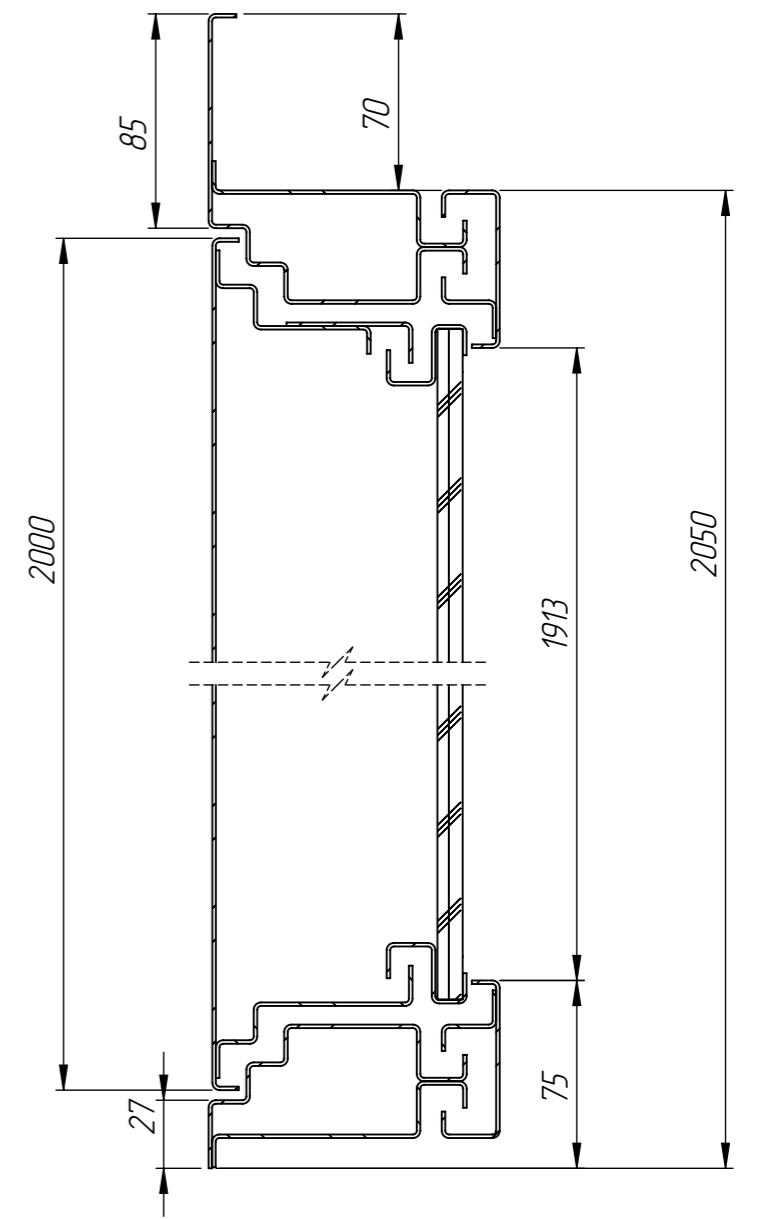

ДЧ. СКЛАД. (2). № 6-18. (13 шт.).

Изм.	Лист	№ докум.	Подпись	Дата	Лит.	Масса	Масштаб
					0		1:20
Разраб.				08.10.2024			
Провер.							
Т.контр.							
Н.контр.							
Утв.							
					Лист 1	Листов 1	